


AED配置図

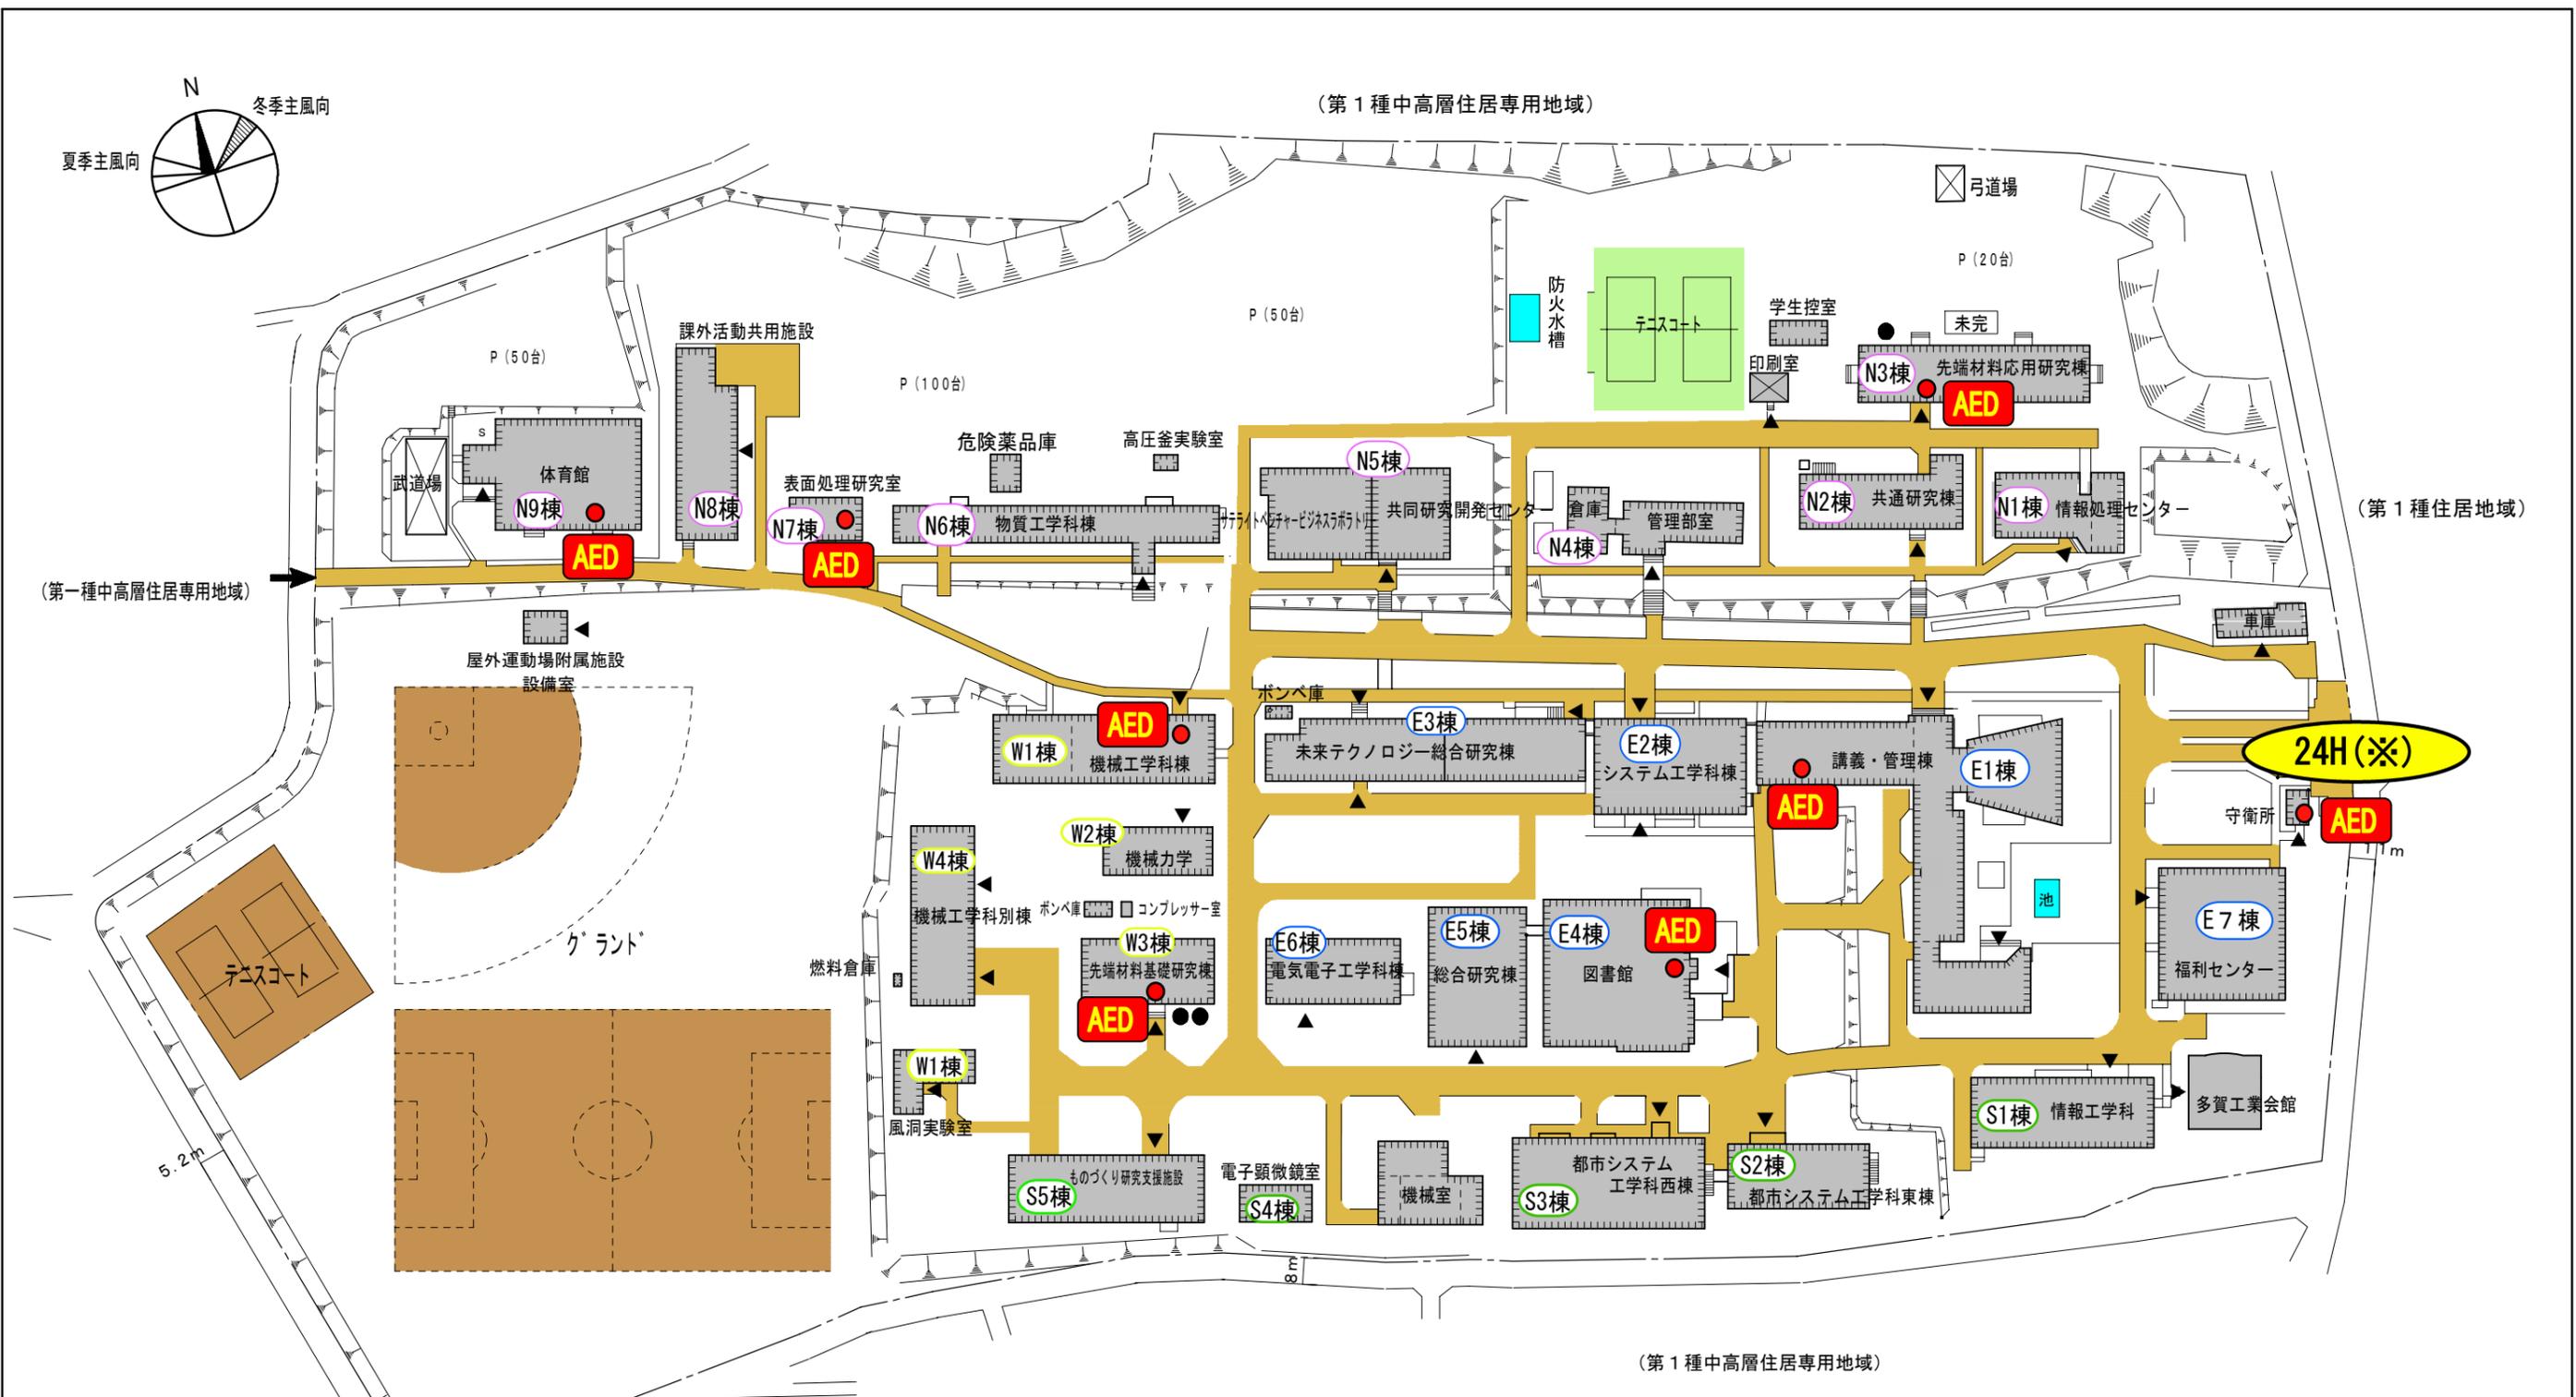

符号	内容
---	敷地境界線
←	敷地入口
▲	主な建物入口
≡	法面
P	駐車場

配置図 S = 1 / 1500 0 10 20 30 40 50m

学部等名	団地名	所在地	学校名	作成年度
工学部・図書館(分館) 総合研究棟 共同研究開発センター サテライト・ベンチャー・ビジネス・ラボラトリー	中成沢町	日立市中成沢町4-12-1	茨城大学	平成21年度

夜間・休日に利用する場合は、守衛に申し出てください。