




AED配置図

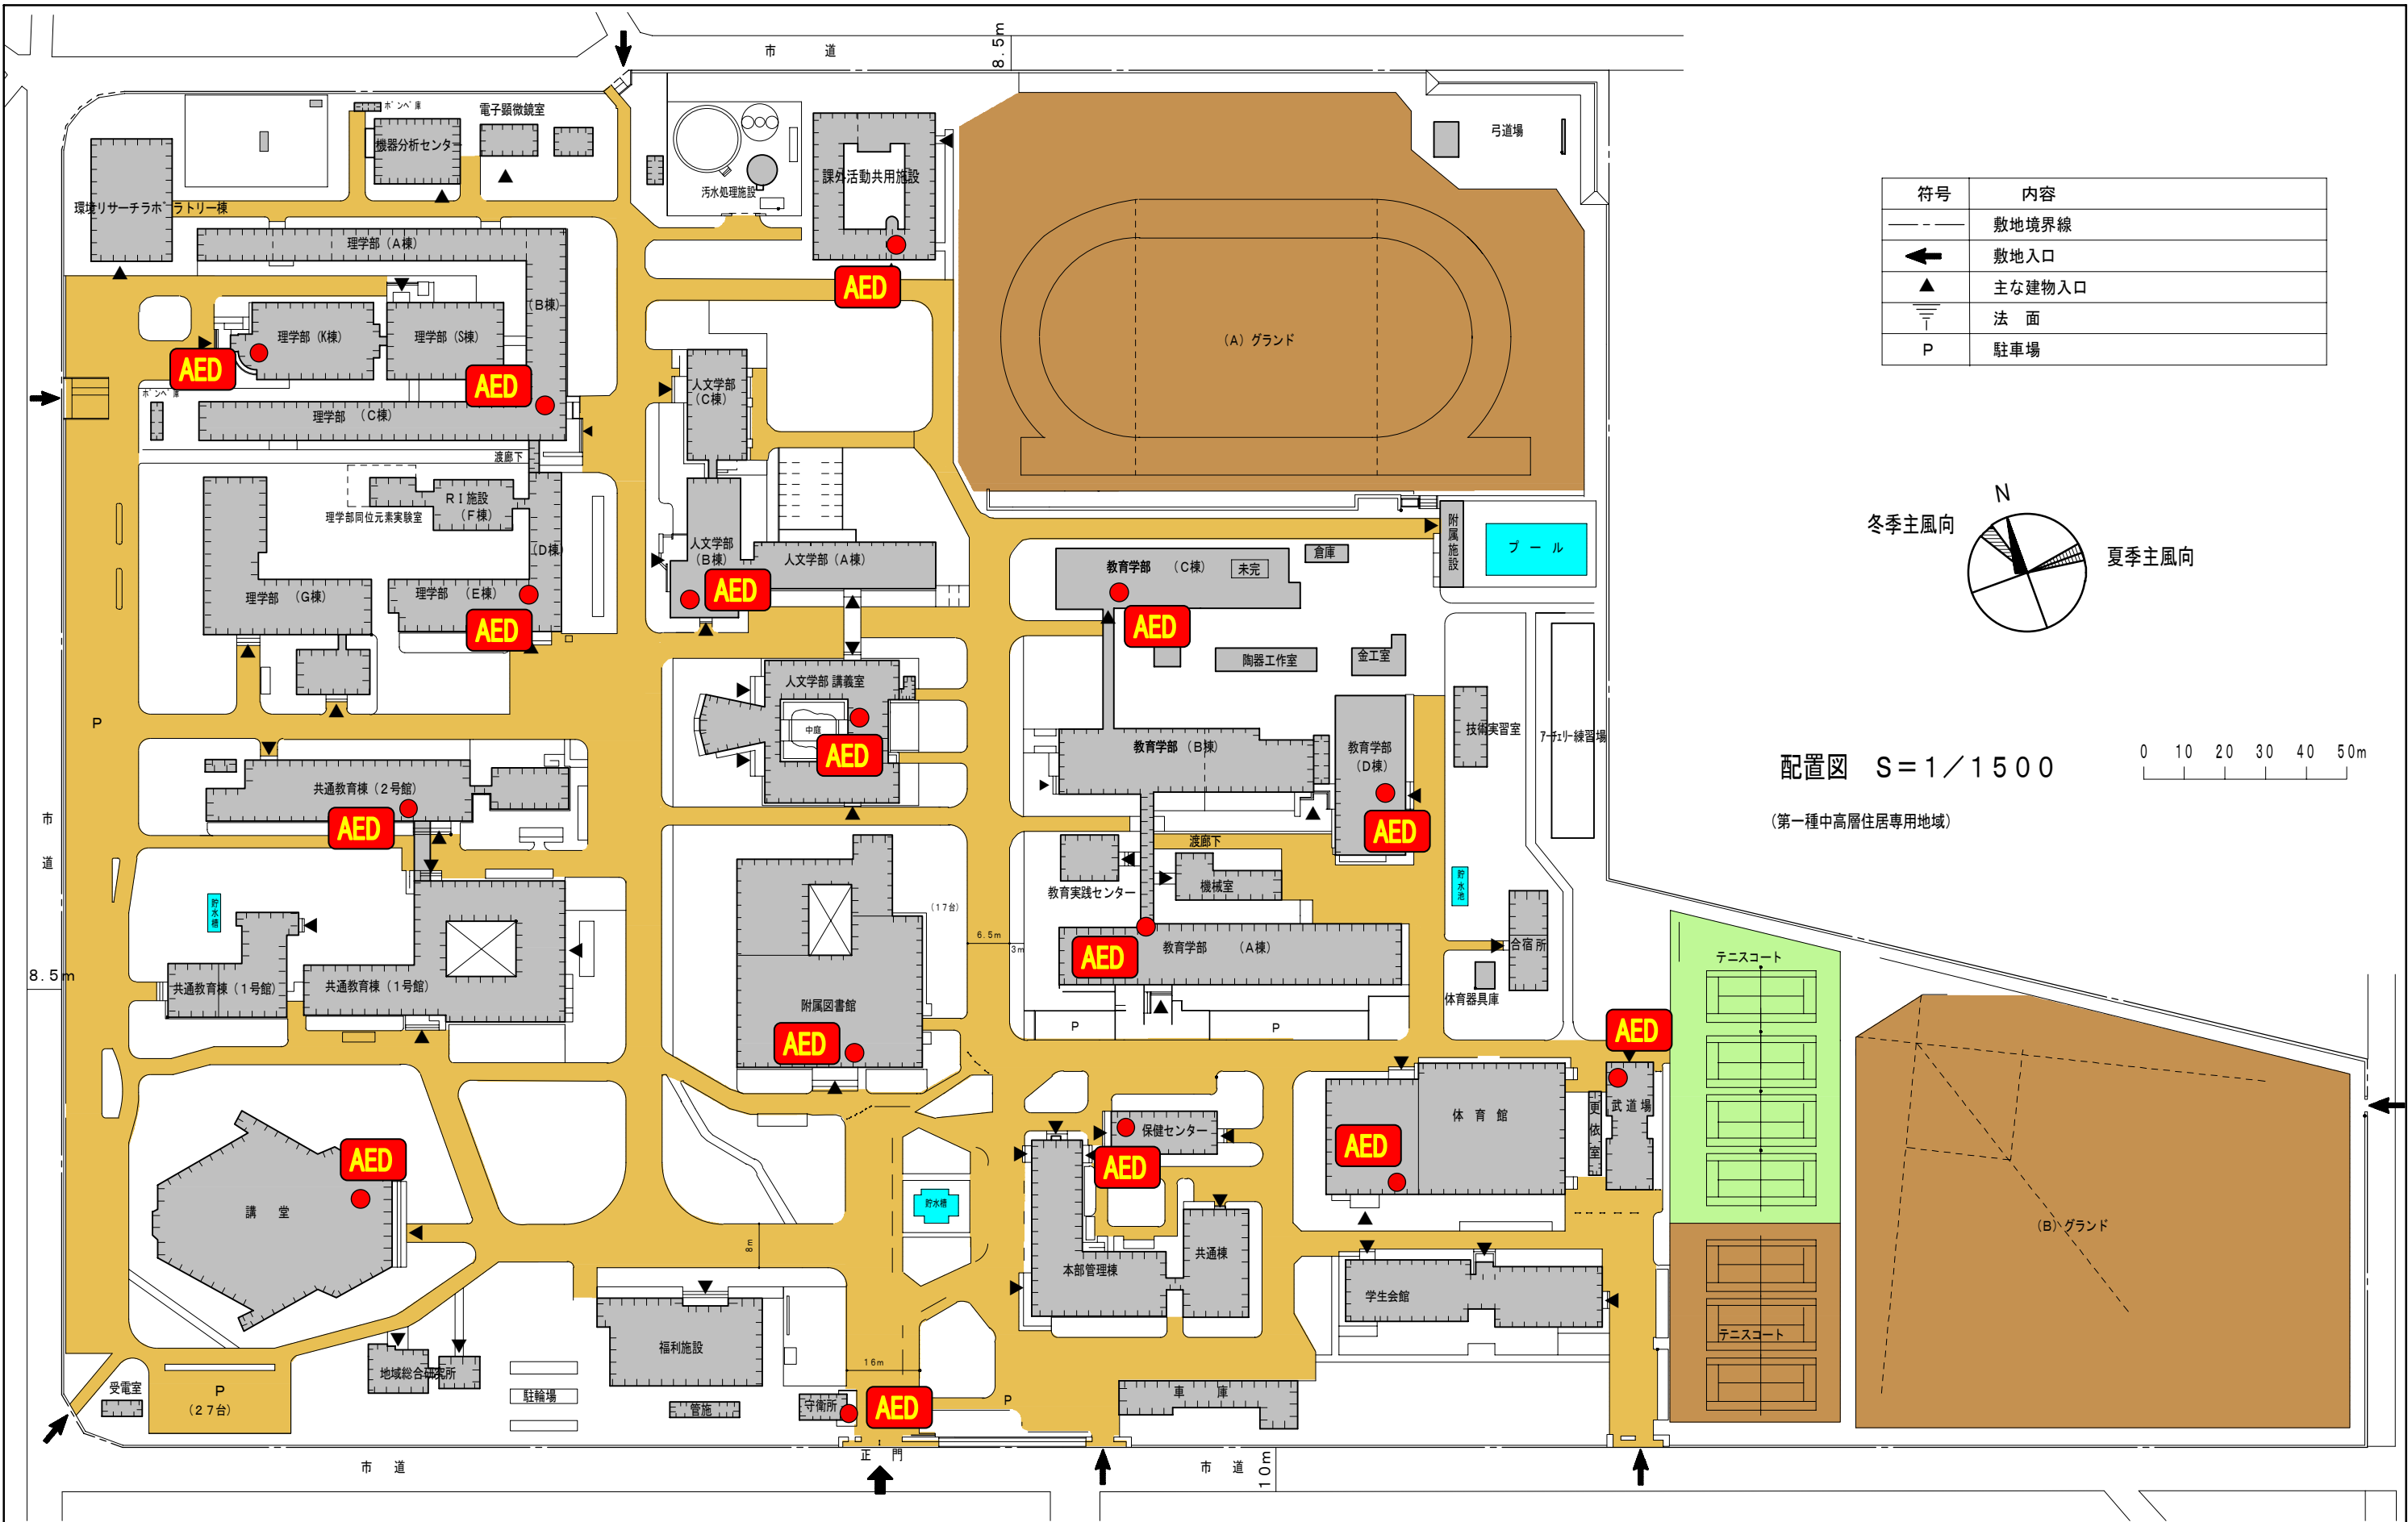

符号	内容
---	敷地境界線
←	敷地入口
▲	主な建物入口
≡	法面
P	駐車場

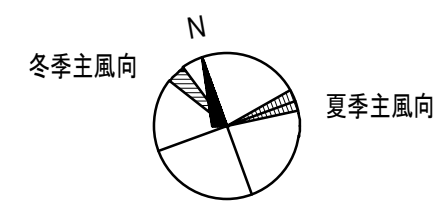

配置図 S=1/1500
 (第一種中高層住居専用地域)

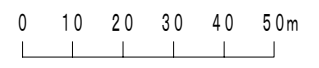

学部等名	団地名	所在地	学校名	作成年度
人文・理学・教育・学務部・事務局等	文京2	水戸市文京2-1-1	茨城大学	平成24年度