


## 配置図

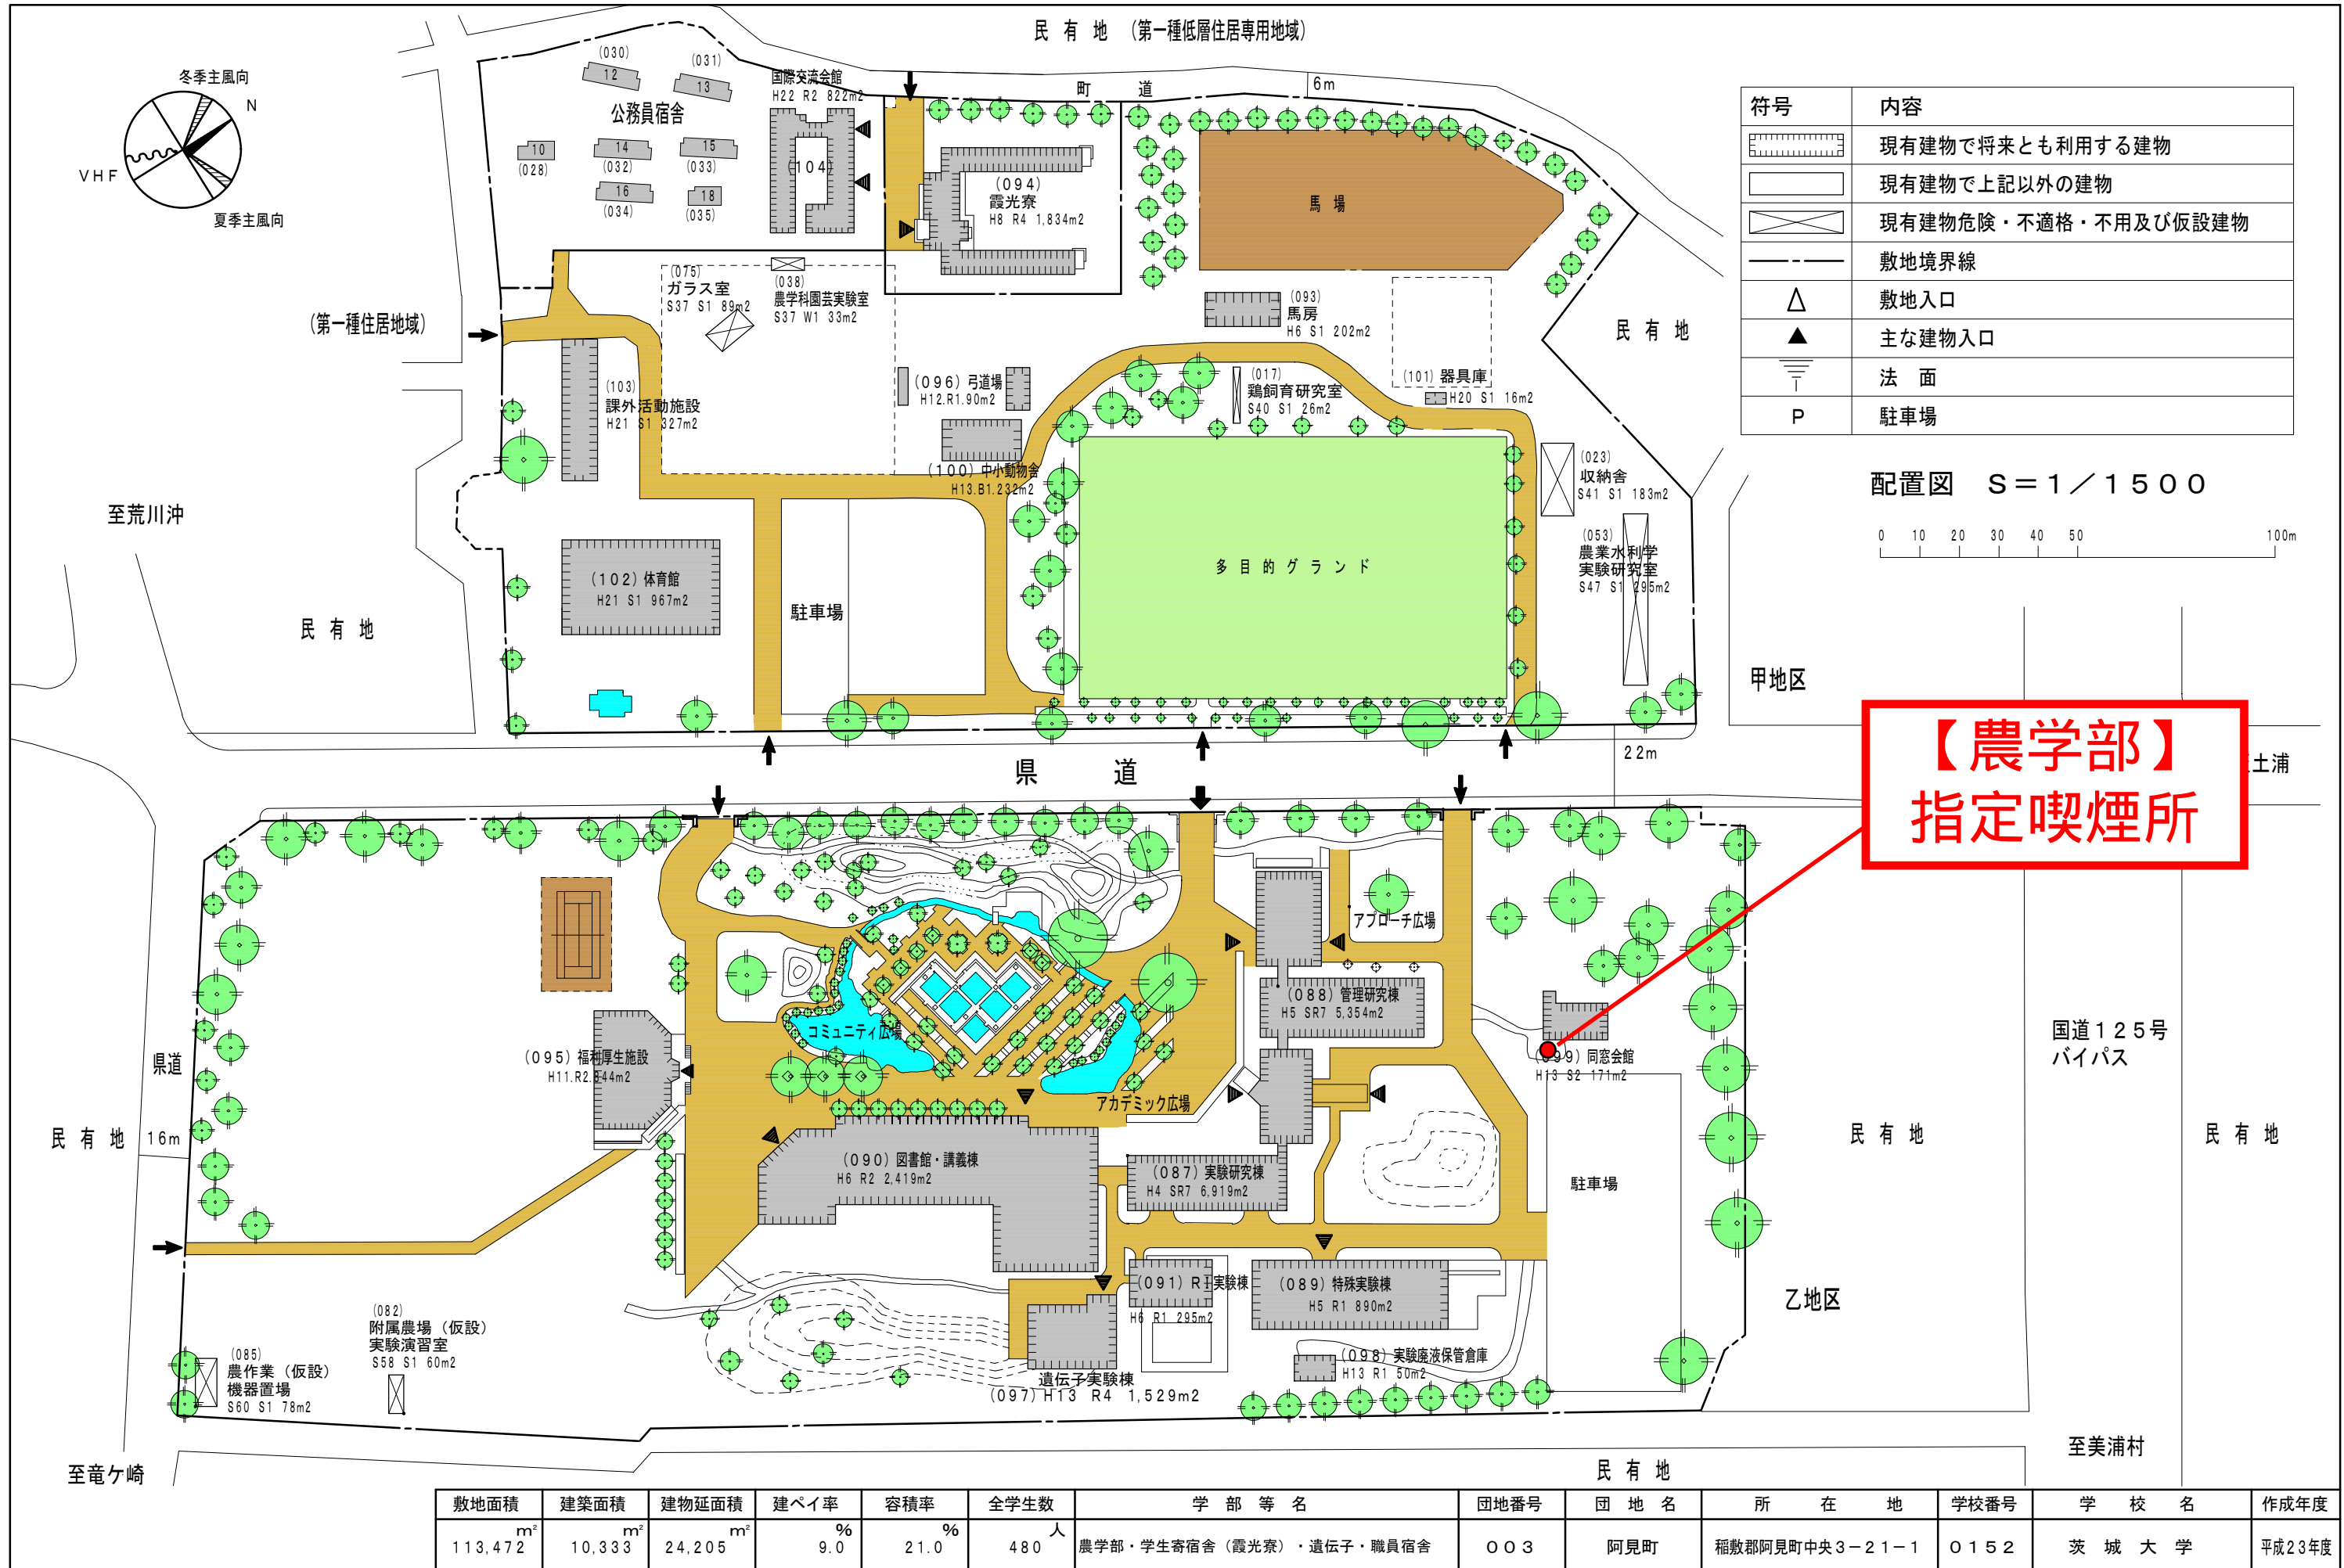

符号	内容
	現有建物で将来とも利用する建物
	現有建物で上記以外の建物
	現有建物危険・不適格・不用及び仮設建物
	敷地境界線
	敷地入口
	主な建物入口
	法面
	駐車場

敷地面積	建築面積	建物延面積	建ぺい率	容積率	全学生数	学部等名	団地番号	団地名	所在地	学校番号	学校名	作成年度
113,472 m <sup>2</sup>	10,333 m <sup>2</sup>	24,205 m <sup>2</sup>	9.0 %	21.0 %	480 人	農学部・学生寄宿舍（霞光寮）・遺伝子・職員宿舎	003	阿見町	稲敷郡阿見町中央3-21-1	0152	茨城大学	平成23年度